

Industriegebiet TE7 "Stüdekoppel" der Stadt Ludwigslust

Baurechtliche Festsetzungen nach B-Plan
"Industriegebiet Garnison Techentin"

-Parzellierungsentwurf-
Stand: August 2019
Maßstab 1:1000

Planerstellung



**Vermessungsbüro
Urban + Neiseke**
Öffentlich bestellte Vermessungsingenieure
19238 Ludwigslust · Ginstenberg 9
Tel: 03874/4259-0 Fax: 03874/4259-11
e-mail: info@urban-vb.de
www.vb.de



Gemarkung Ludwigslust
Flur 25




- Legende**
- Waldabstand
 - Baugrenze
 - B-Plan Grenze
 - Öffentliche Grünfläche
 - Flächen für Maßnahmen zum Schutz, zur Pflege und zur Entwicklung von Natur und Landschaft

GI
Industriegebiet
a
0,8
II
TH = 30,00m

Hinweis:
Für die bebaubaren Flächen gelten unterschiedliche Schalleisungspegel

GI
Industriegebiet
a
0,8
II
TH = 30,00m

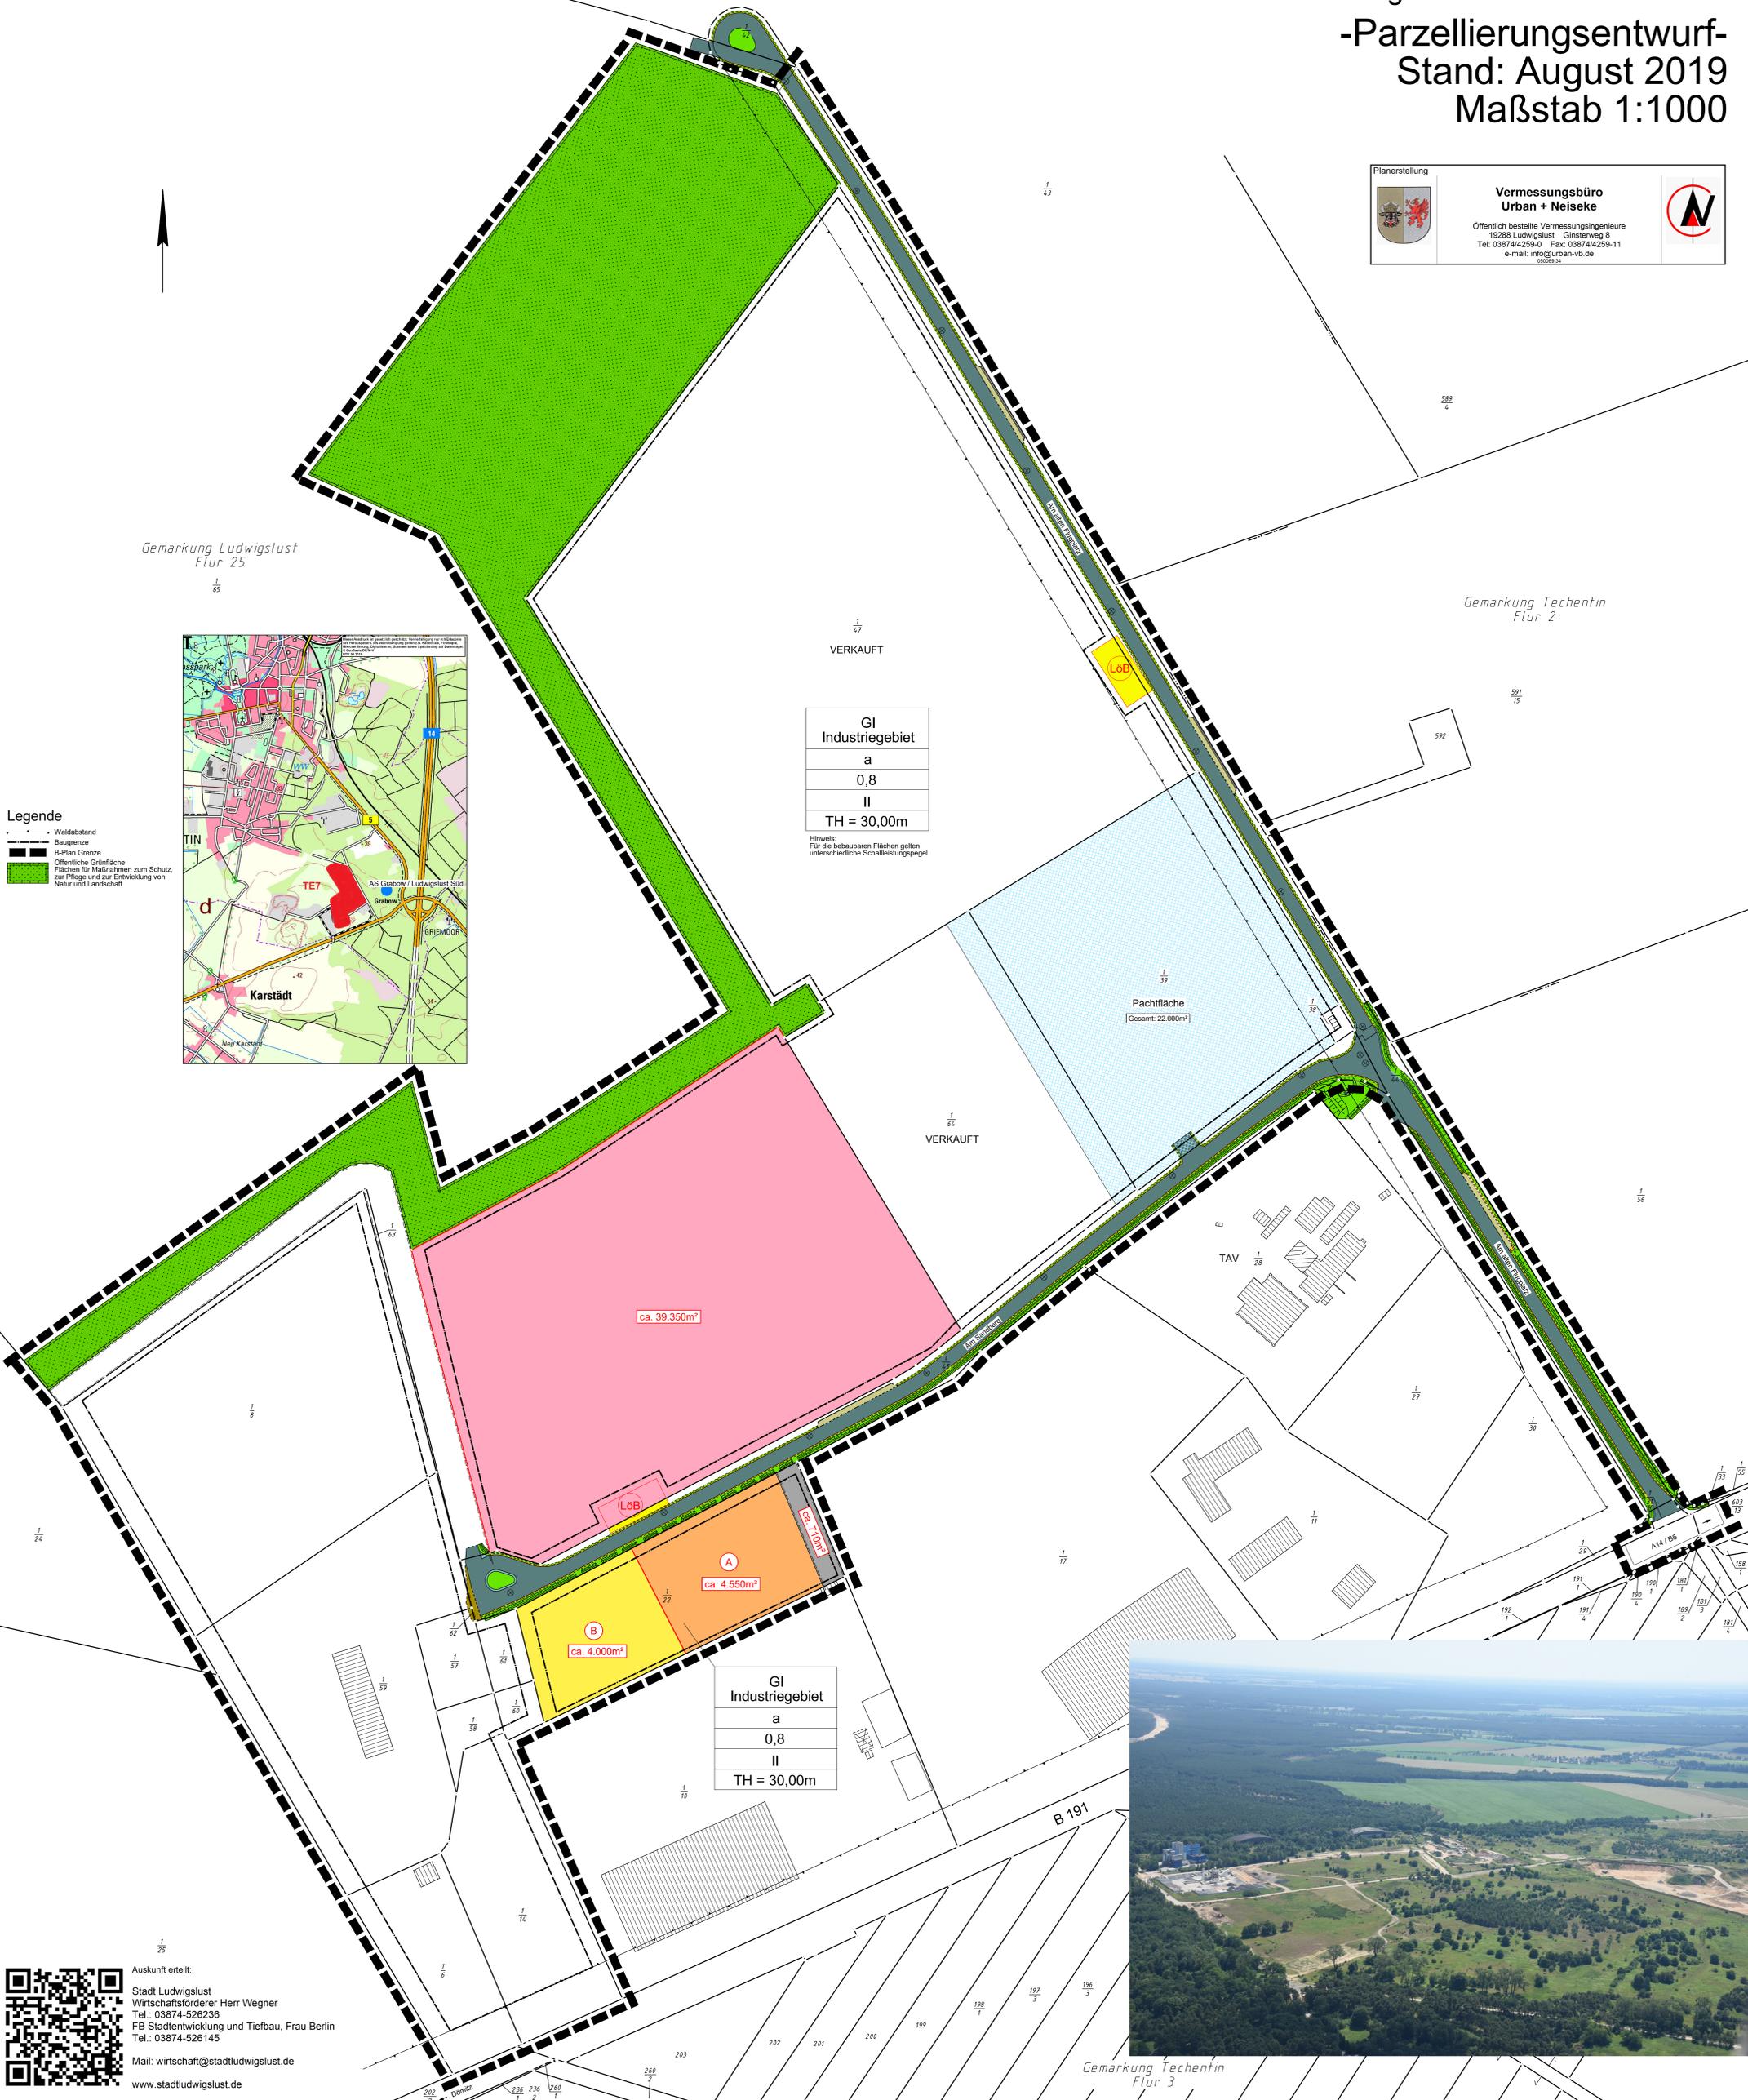

Auskunft erteilt:
Stadt Ludwigslust
Wirtschaftsförderer Herr Wegner
Tel.: 03874-526236
FB Stadtentwicklung und Tiefbau, Frau Berlin
Tel.: 03874-526145
Mail: wirtschaft@stadtludwigslust.de
www.stadtludwigslust.de